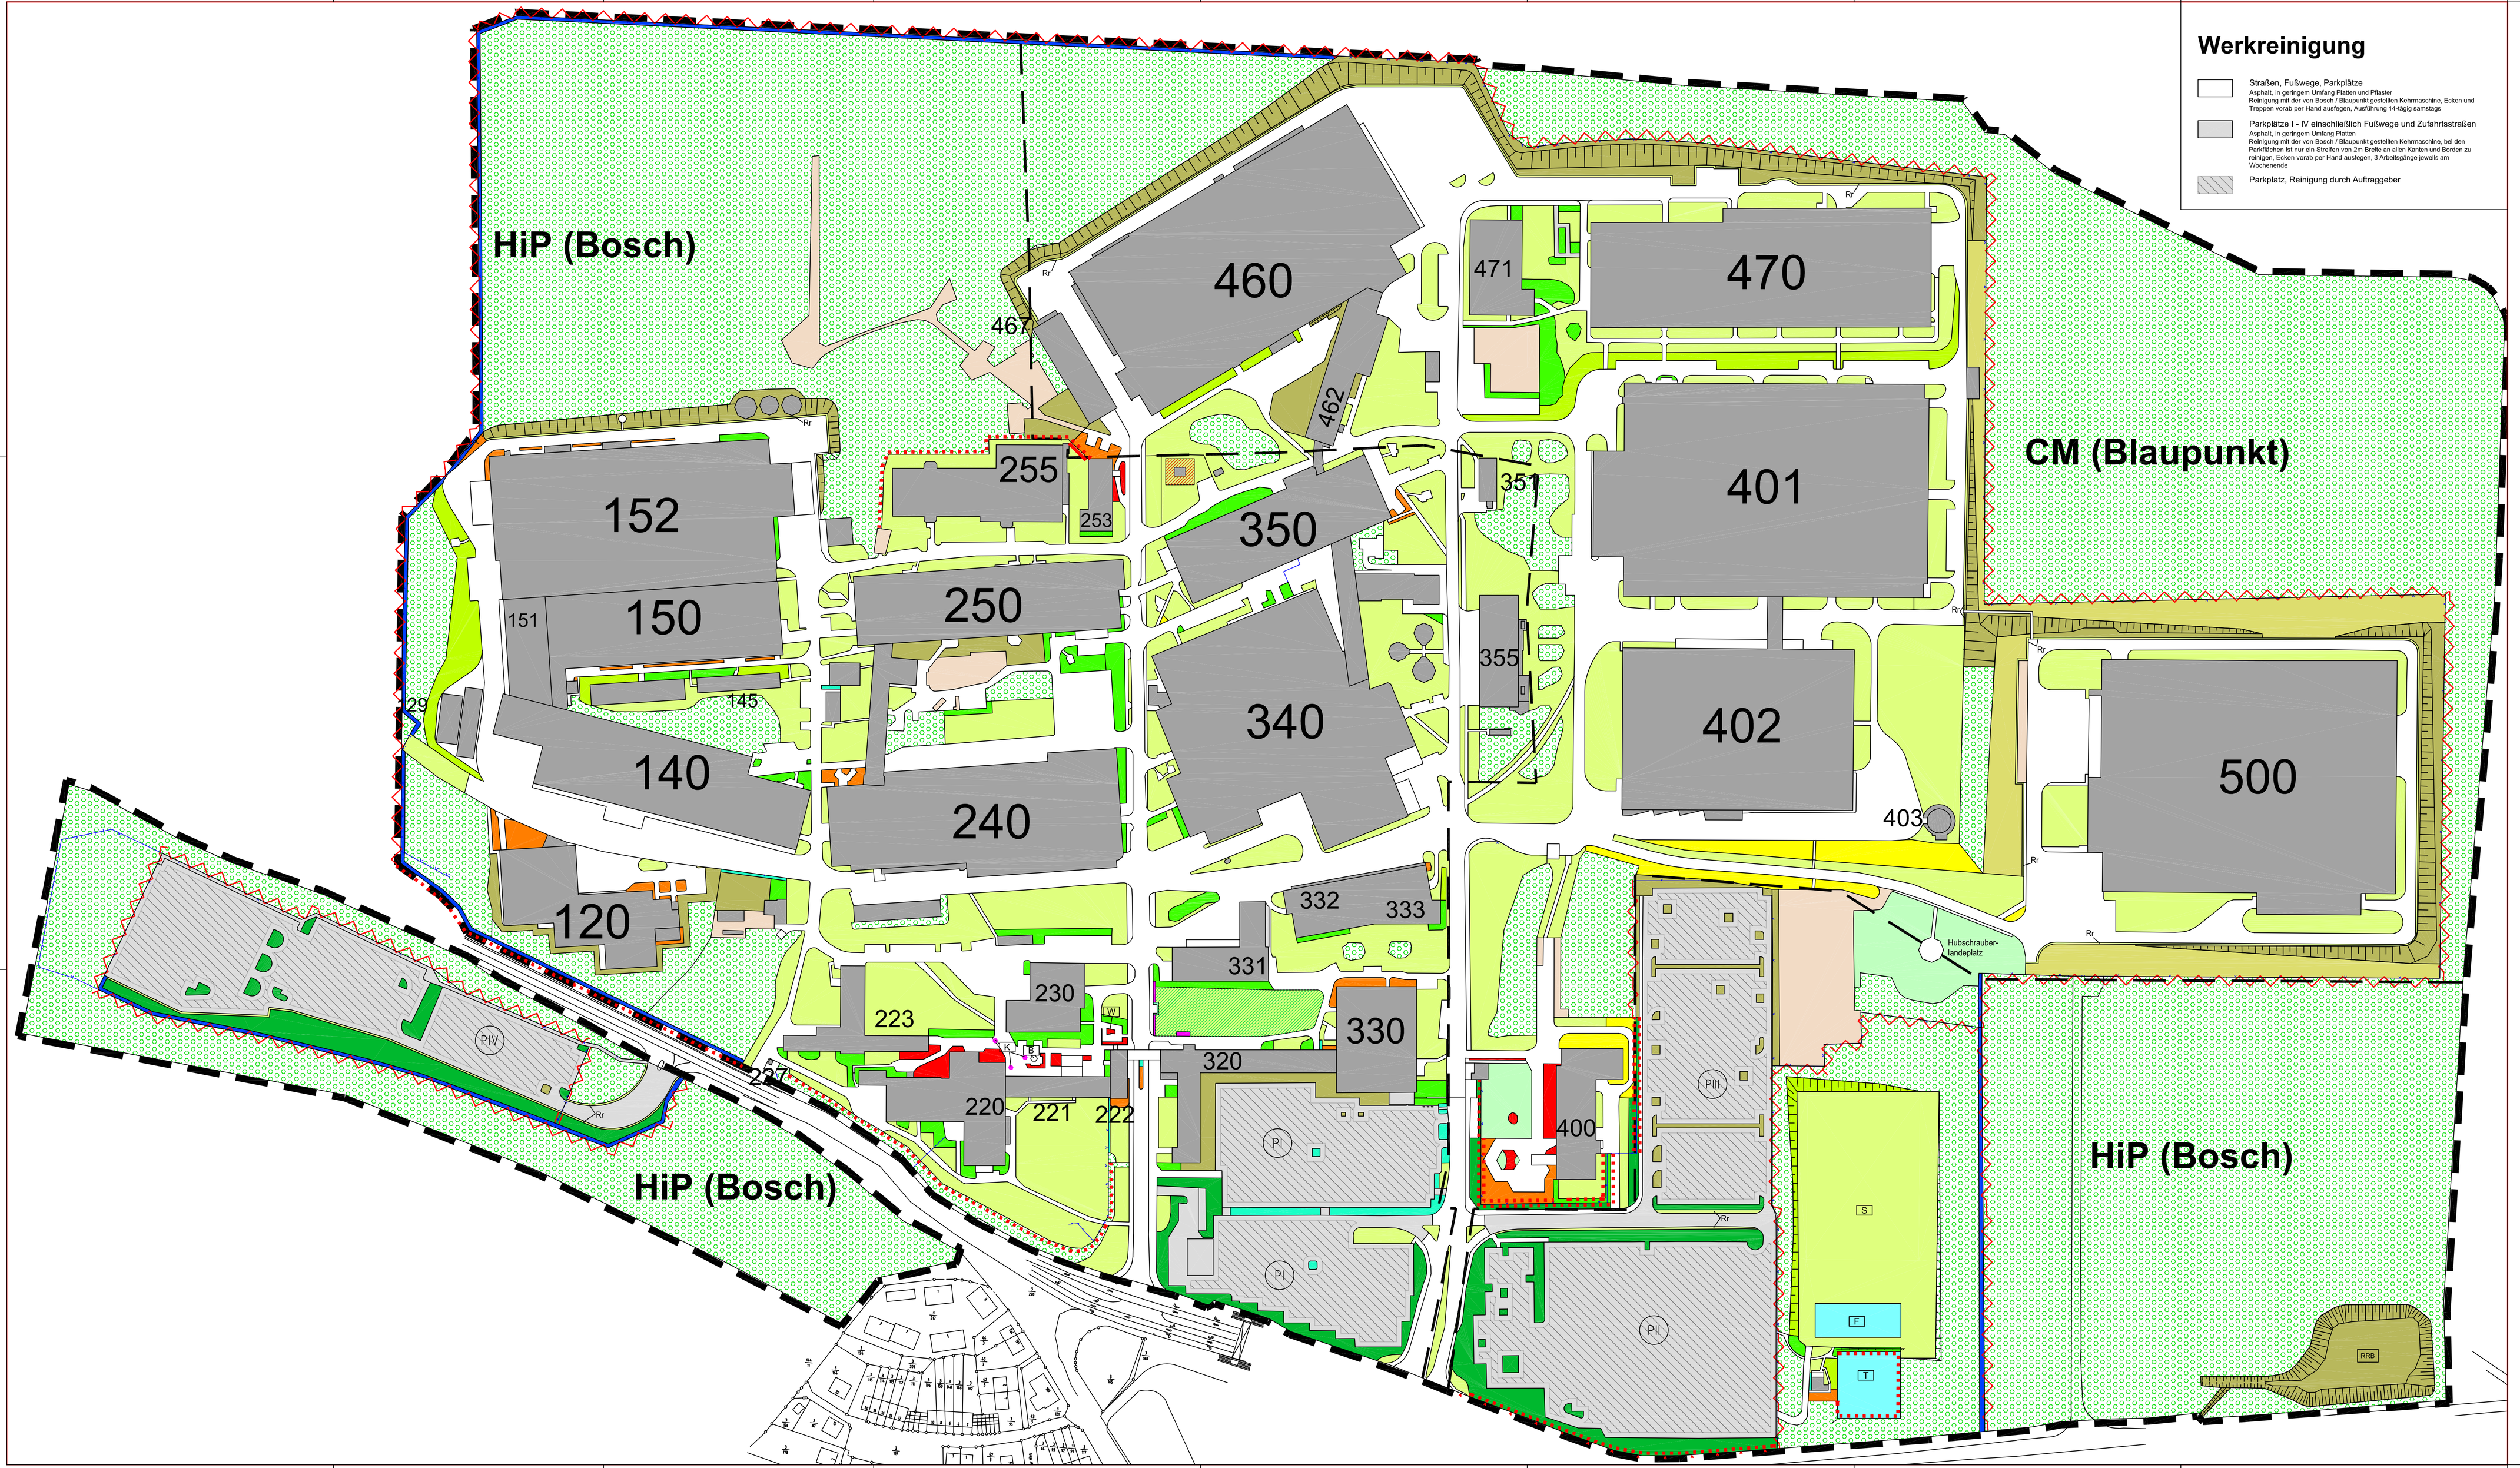

Werkreinigung

- Straßen, Fußwege, Parkplätze
  Asphalt, in geringem Umfang Platten und Pflaster
  Reinigung mit der von Bosch / Blaupunkt gestellten Kehrmaschine, Ecken und Treppen vorab per Hand ausfegen, Ausführung 14-tägig samstags
- Parkplätze I - IV einschließlich Fußwege und Zufahrtsstraßen
  Asphalt, in geringem Umfang Platten
  Reinigung mit der von Bosch / Blaupunkt gestellten Kehrmaschine, bei den Parkflächen ist nur ein Streifen von 2m Breite an allen Kanten und Borden zu reinigen, Ecken vorab per Hand ausfegen, 3 Arbeitstägige jeweils am Wochenende
- Parkplatz, Reinigung durch Auftraggeber

Grünpflegearbeiten

Rasen- und Wiesenpflege

- Gebrauchsrasen
  Mähen ohne Schnittgutaufnahme unter erschwerten Bedingungen, in Flächen mit Baum- und Gebüschbestand, Anzahl der Schnitte 8 (Bosch) bzw. 11 (Blaupunkt), nur Bosch: Laub entfernen, 2 Säuberungen
- Gebrauchsrasen
  Mähen und Säubern wie vor, jedoch Flächenneigung bis 1:2
- Gebrauchsrasen auf Flächen um Hi 320
  Mähen und Säubern wie vor, jedoch Mahd und Säuberung ausschließlich am Wochenende oder an arbeitsfreien Tagen
- Gebrauchsrasen auf Flächen um die Propanstation
  Mähen und Säubern wie vor, jedoch Mahd und Säuberung ausschließlich mittels Sense und Laubrechen oder ähnlichen nicht motorgetriebenen Geräten (Gefahr des Funkenschlags)
- Gebrauchsrasen auf Randstreifen
  Mähen in Randstreifen von Parkplatzflächen und Straßen, ohne Schnittgutaufnahme, Anzahl der Schnitte 8 (Bosch) bzw. 11 (Blaupunkt)
- Zierrasen
  Mähen ohne Schnittgutaufnahme, 20 Schnitte
- Sportrasen
  Mähen ohne Schnittgutaufnahme, ca. 38 Schnitte
- Wiese
  Mähen ohne Schnittgutaufnahme, 2 Schnitte
- Wiese
  Mähen wie vor, jedoch Flächenneigung bis 1:1
- Wiese, Regenrückhaltebecken
  Mähen wie vor, jedoch wechselfeuchte, z.T. geneigte Fläche
- Ruderalflur/Altgrasbestand
  Mähen in Randstreifen sowie Flächen mit Baum- und Gehölzbestand, ohne Schnittgutaufnahme, Anzahl der Schnitte 2

Pflanzflächen- und Gehölzpflege

- Pflanzfläche (Gehölze, Bodendecker und Stauden)
  Lockern, unerwünschten Aufwuchs beseitigen, überhängende Triebe entlang von Straßen und Wegen entfernen, 6 Arbeitsgänge
- Pflanzfläche (Gehölze und Bodendecker)
  wie vor, jedoch nur 2 Arbeitsgänge
- Pflanzfläche (Rosen)
  Lockern, unerwünschten Aufwuchs beseitigen, Rosen zurückschneiden sowie an- und abfaulteln, trockene und wilde Triebe sowie verblühte Blütenstände entfernen, 6 Arbeitsgänge
- Pflanzfläche (Pflanzkübel)
  Lockern, unerwünschten Aufwuchs beseitigen, 6 Arbeitsgänge
- geschlossene Bodendeckerfläche
  Unerwünschten Aufwuchs beseitigen, ohne Bodenlockerung, überhängende Triebe entlang von Straßen und Wegen entfernen, Kantensteine säubern, 2 Arbeitsgänge
- Gehölz
  Unerwünschten Aufwuchs beseitigen, ohne Bodenlockerung, 1 Arbeitsgang, Gehölze schneiden, Auslichtungs- und Verjüngungsschnitt, 1 Arbeitsgang
- Einzelgehölz / kleinere Gehölzgruppe
  Einzelgehölze und kleinere Gehölzgruppen in Rasenflächen, schneiden, Auslichtungs- und Verjüngungsschnitt, 1 Arbeitsgang
- Gehölz, Parkplatz I - IV
  Gehölzrand maschinell schneiden sowie mähen, 1 Arbeitsgang, Auslichtungs- und Verjüngungsschnitt in Absprache mit Auftraggeber (separater Auftrag)
- Hecke
  Schneiden, Pflanzfläche säubern, 1 Arbeitsgang
- Wachweg
  Wachweg, 2m breit, Mähen ohne Schnittgutaufnahme, bis zu einer Höhe von 3m von Gehölzen freihalten, 2 Arbeitsgänge
- Geländestreifen entlang von Zäunen
  Geländestreifen, 1m breit, bis zu einer Höhe von 2,50m von Gehölzen freihalten, 1 Arbeitsgang
- Zaun
  Eingewachsene und auflegende Äste entfernen, 1 Arbeitsgang
- Wald, waldähnliche Gehölzflächen und Gebüsche
  Maßnahmen in Absprache mit Auftraggeber (separater Auftrag)

Sonstiges

- Wasserbecken
  Leeren und Säubern, 2 Arbeitsgänge
- Springbrunnen
  Säubern, 2 Arbeitsgänge
- Kunststofffläche (Tennisplatz)
  Maßnahmen in Absprache mit Auftraggeber (separater Auftrag)
- Tennenplatz
  Maßnahmen in Absprache mit Auftraggeber (separater Auftrag)

Sonstiges

- Gebäude
- sonstige Betriebsflächen
- Grenze zwischen CM (Blaupunkt) und HiP (Bosch)
- Grenze des Plangebietes

Maßstab 1:1.000 (im Original)

0 10 25 50 100 m

Planungsbüro
Dipl.-Ing. Stefan Wirz
Landschaftsarchitekt B D L A
Beratender Ingenieur Ingk Nds
Braunstr. 6a Tel.: 0511/ 123 139-0
30169 Hannover Fax: 123 139-10
www.wirz.de info@wirz.de

GRÜNPFLEGEARBEITEN / WERKREINIGUNG
HiP (Bosch) / CM (Blaupunkt)

bearbeitet	Sibon	11/05	
gezeichnet	Butkowski	11/05	
geprüft	Wirz	11/05	

Fumgrünpflegeschaeftsgrundpl.dwg

Zeitraum RB_DAT	Abt. RB_ABT	gez. RB_GEZ	Format RB_DIN	Maßstab RB_MAS	
Projekt RB_PRO				Planart RB_PLA	
Titel RB_TIT1 RB_TIT2 RB_TIT3				Bau Nr. RB_BAU	
				Standort RB_STO	
Zeichn. Nr. RB_ZNR					

RB_ST01
RB_ST02
RB_ST03

BOSCH