




Stadt Braunschweig

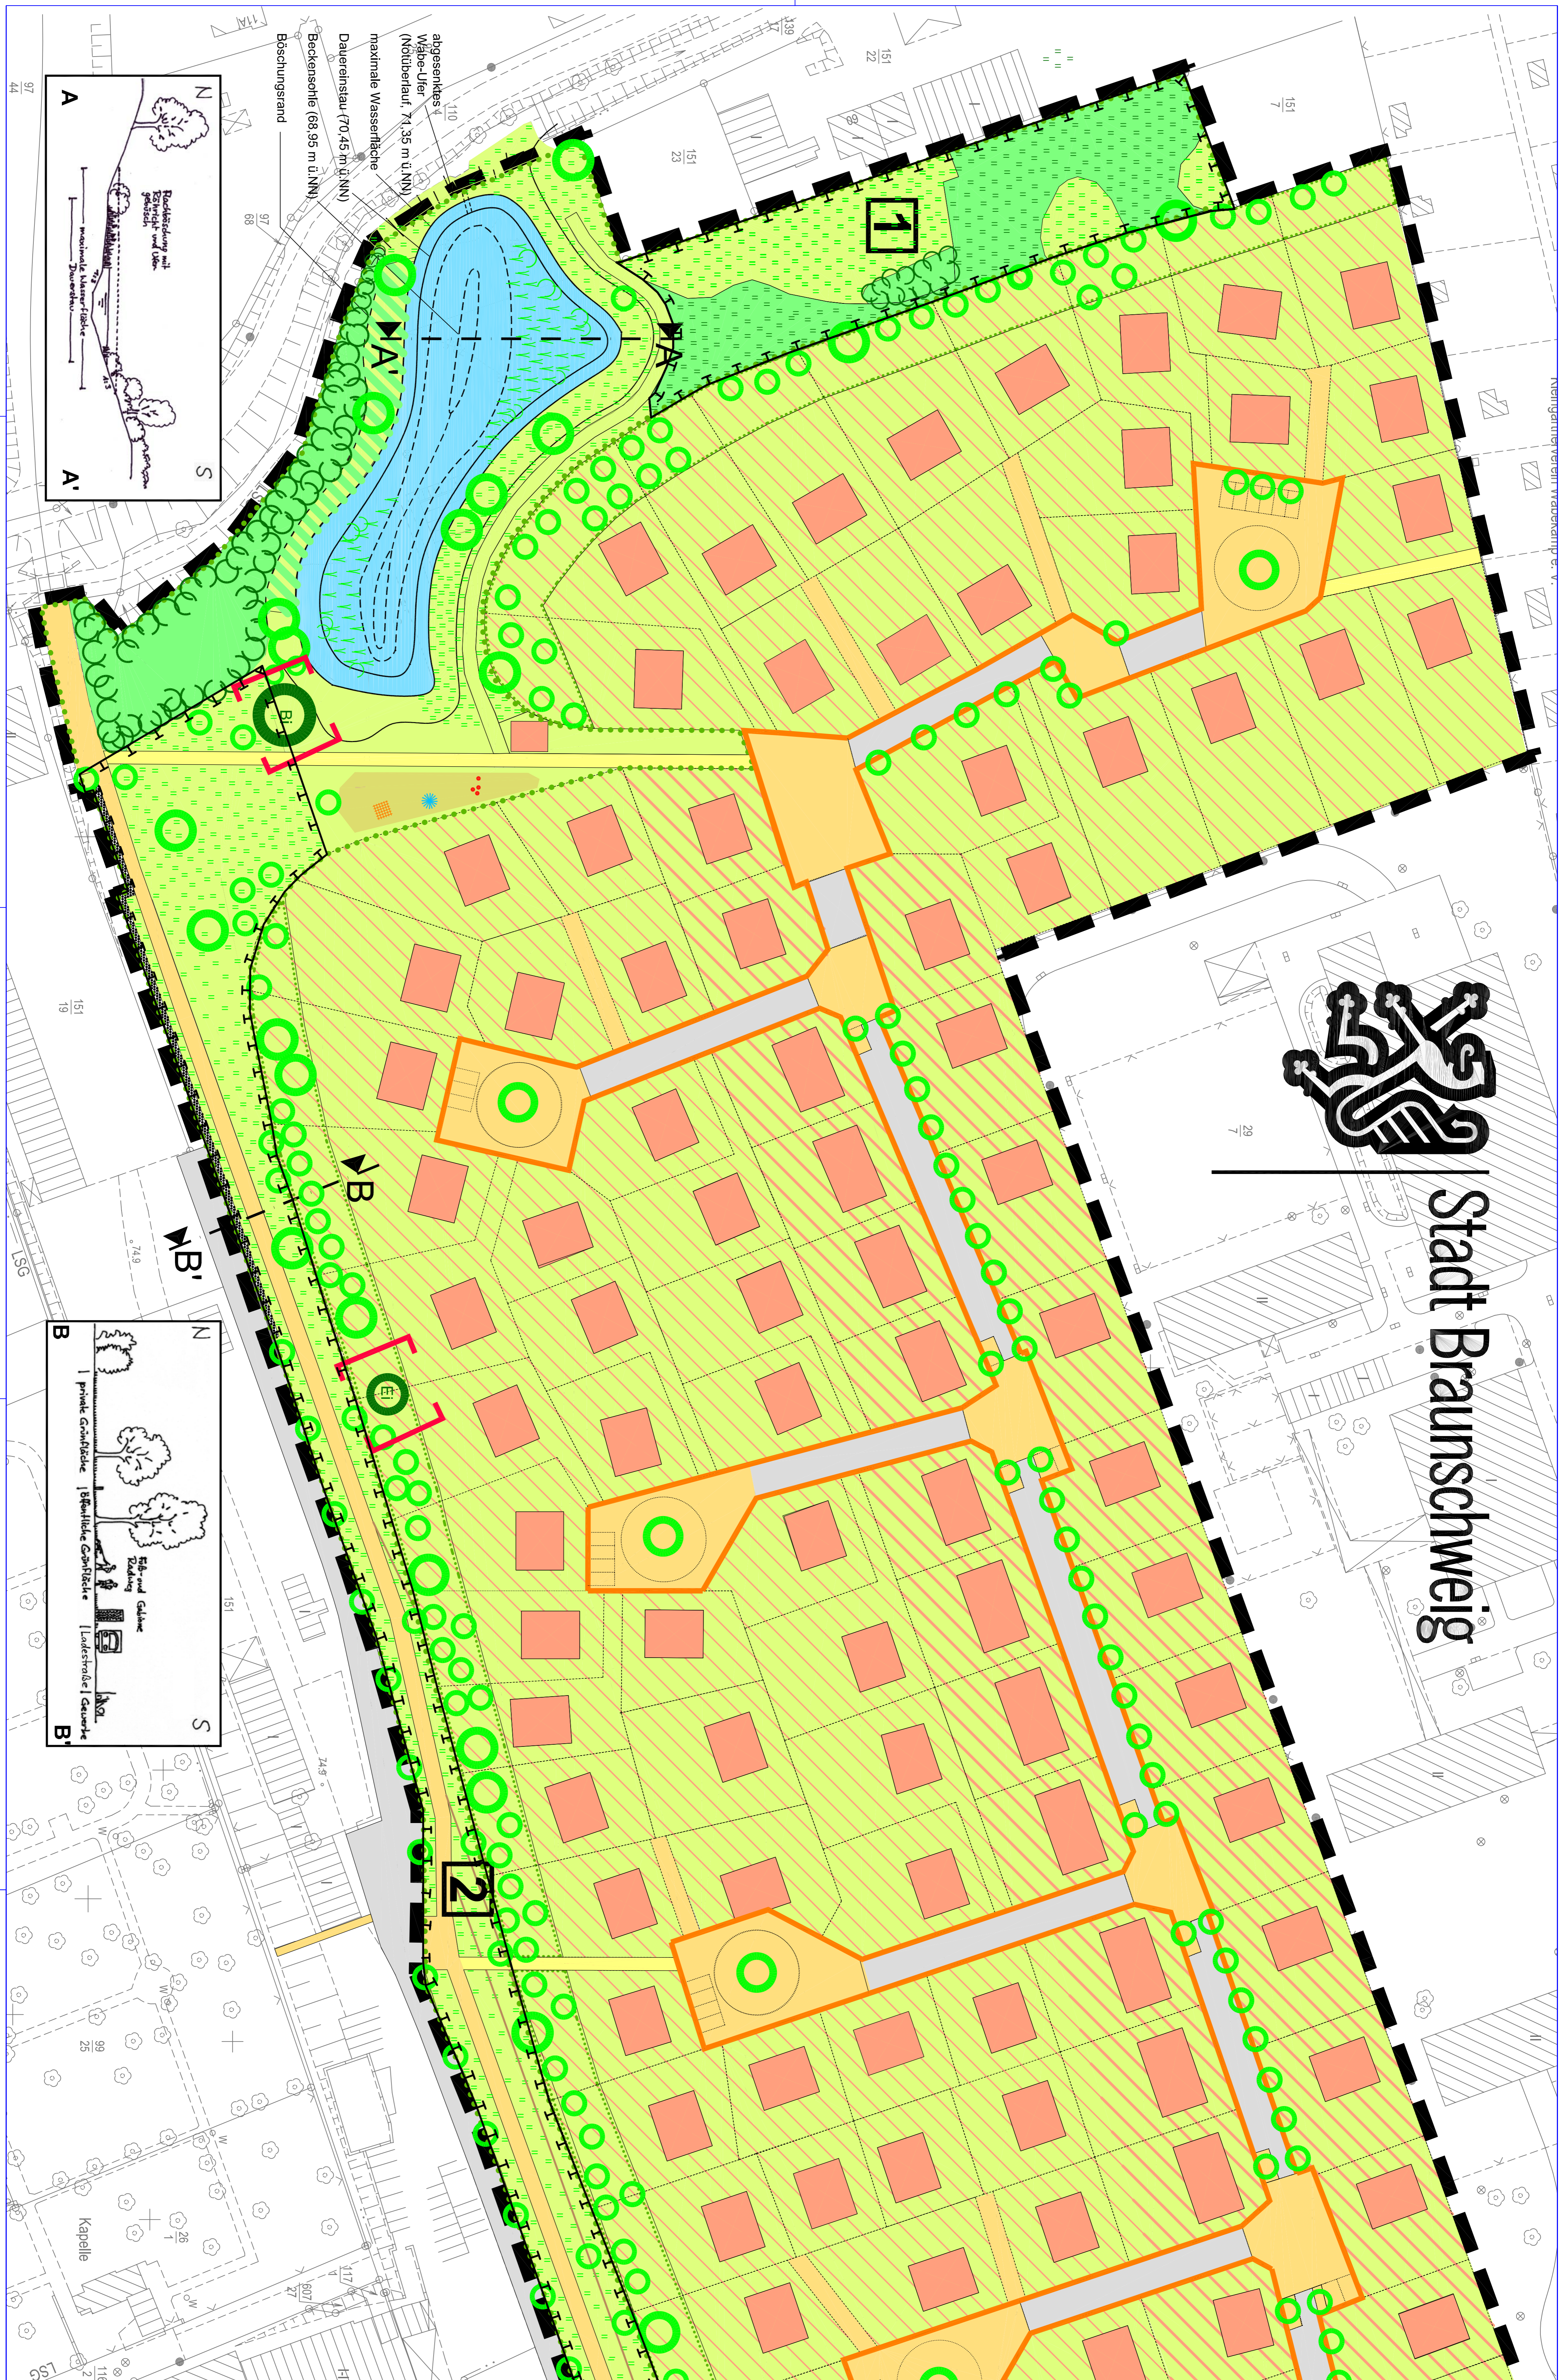


Anschluss Blatt 2

Legende siehe Grünordnungsplan Blatt 2

Maßstab 1:500

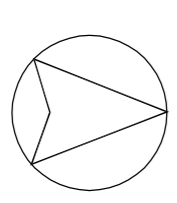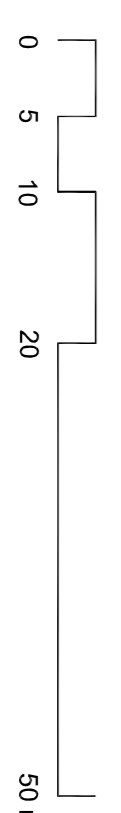

Planungsbüro
Dipl.-Ing. Sören Witz
Landschaftsarchitektur
Braunerstr. 6a Tel.: 0511 / 723 139-0
30169 Hannover Fax: 723 139-10
www.witz.de info@witz.de

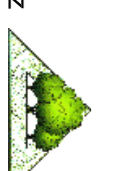 **B D L A**
Ingenieur
Kölner
Str. 10
16117
104

Karte 3 Blatt 1
Grünordnungsplan zum
Bebauungsplan GI 44

Zeichner	16/11/04
gezeichnet	16/11/04
Korrigiert	16/11/04
Witz	16/11/04